


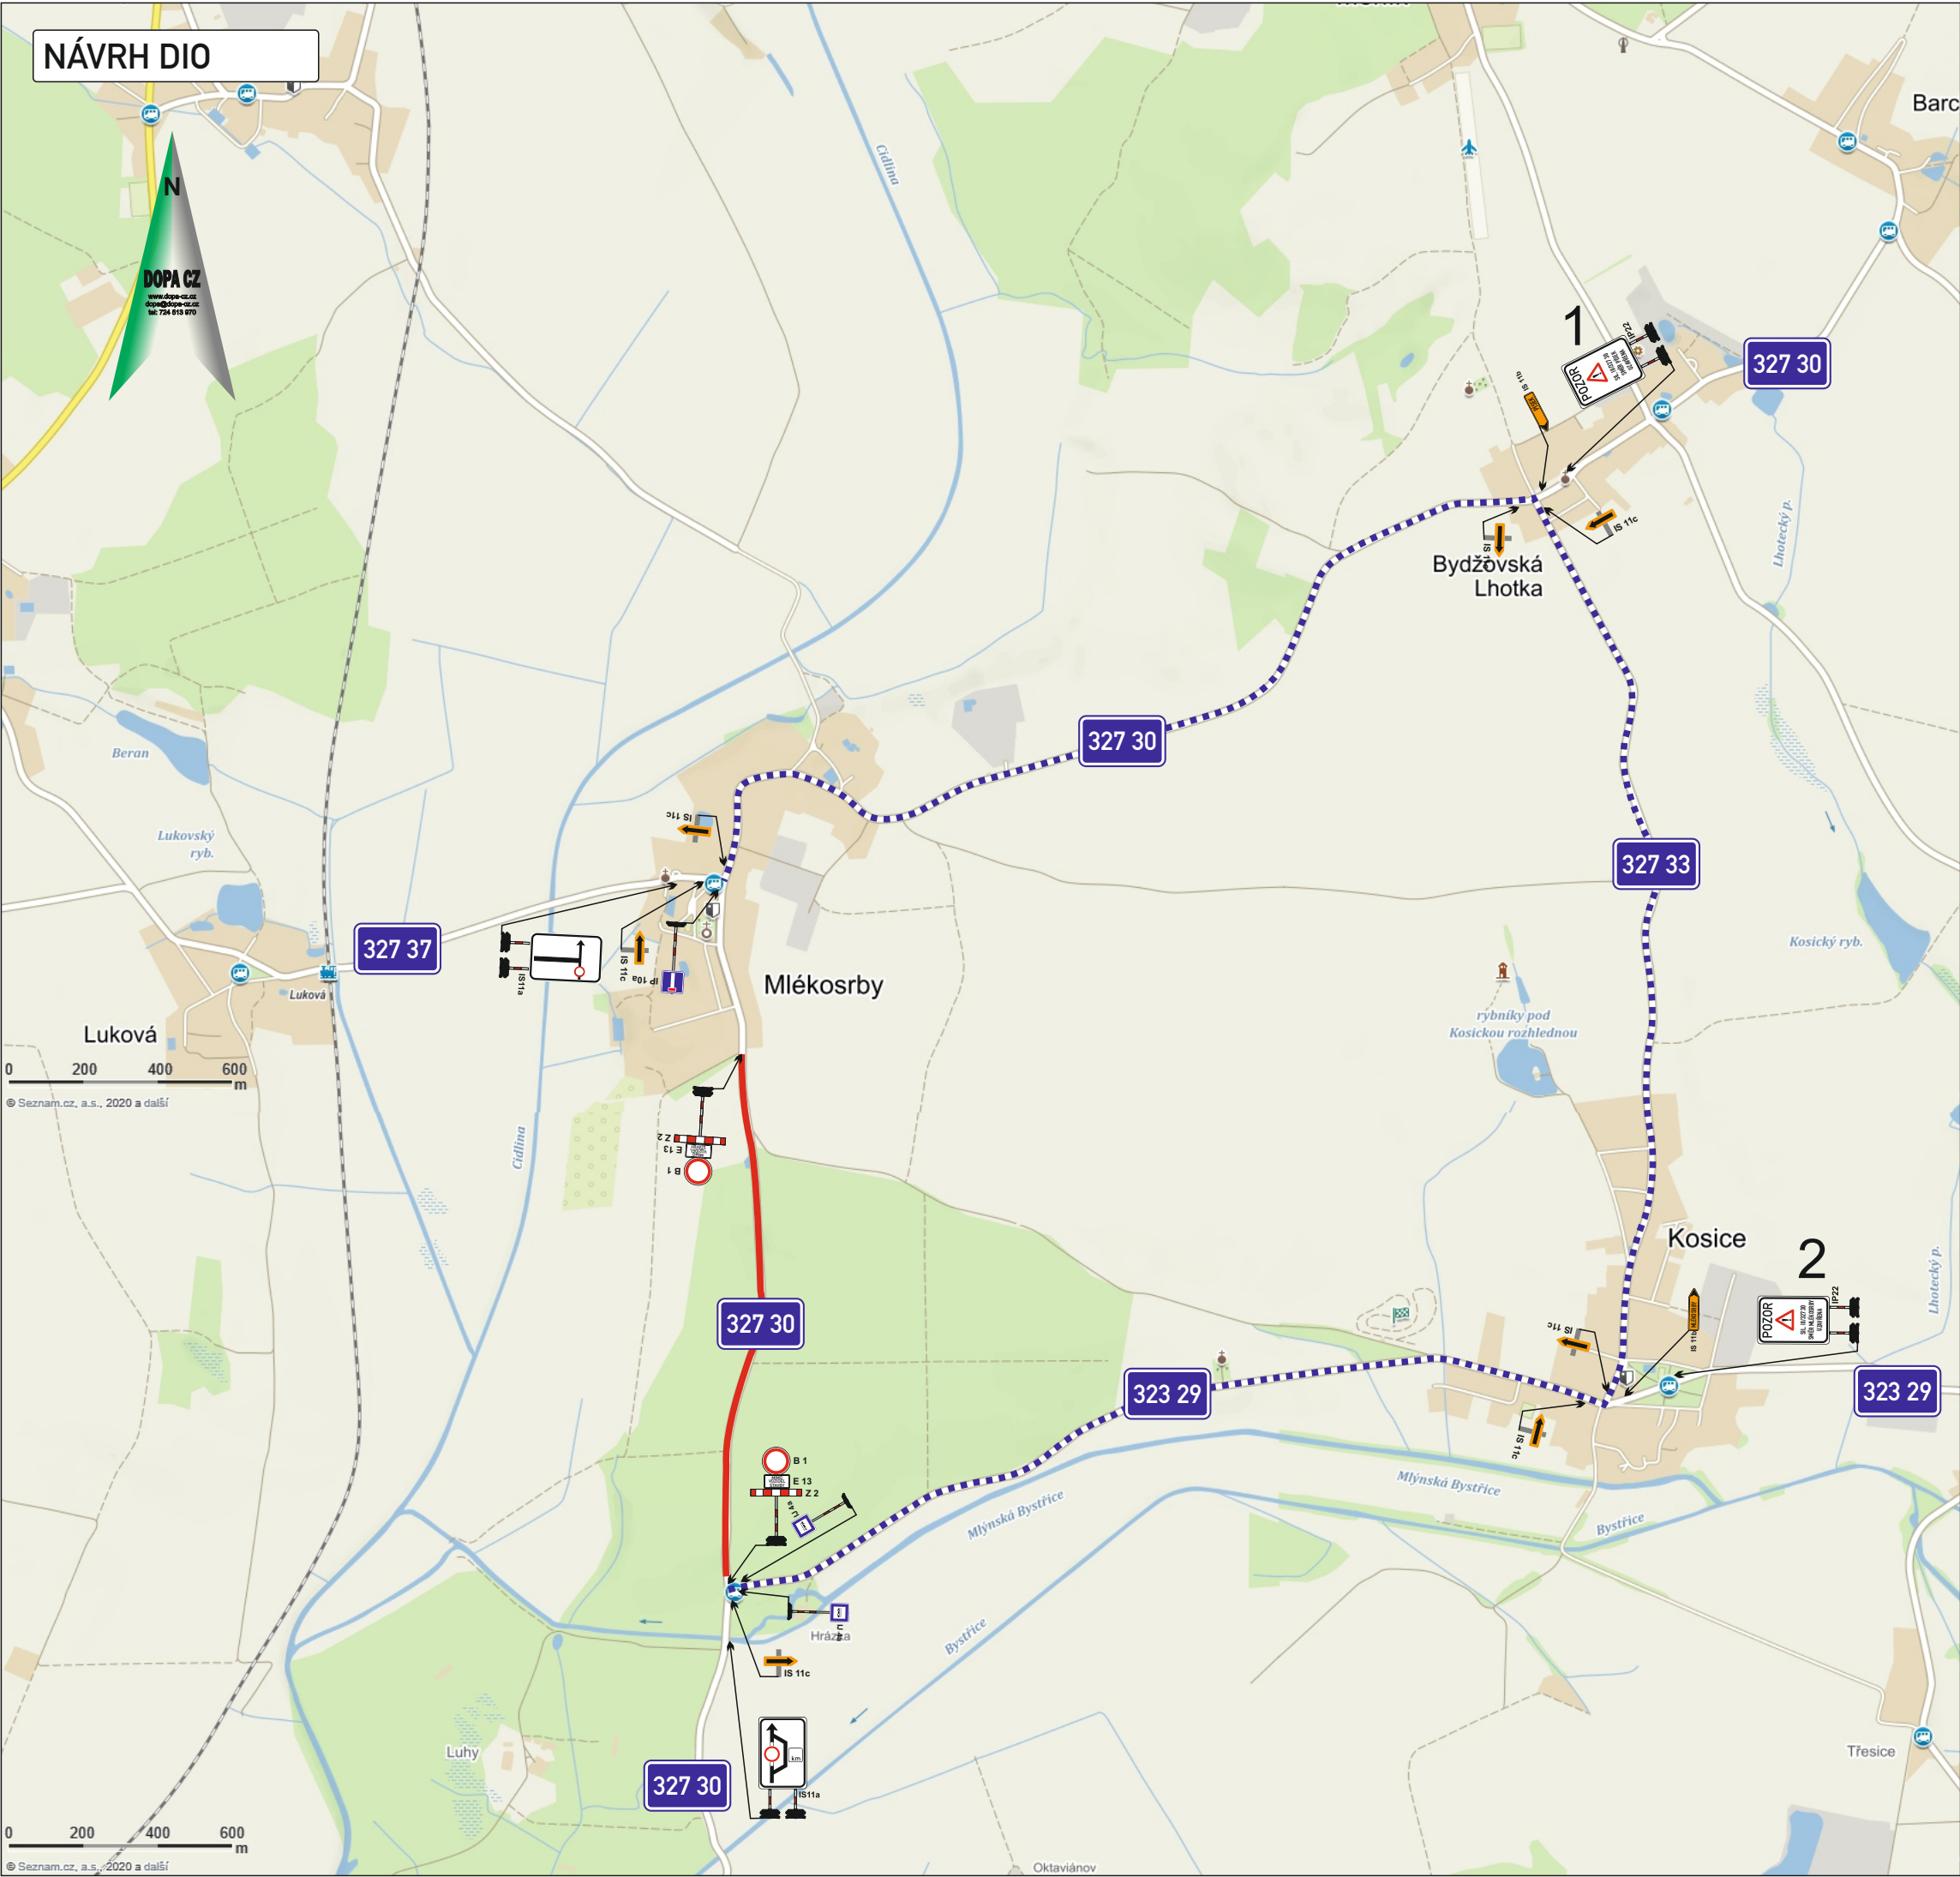

DETAIL DZ




1 IP22

2 IP22

IS 11b



IS 11b

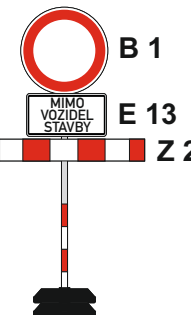

Vyjádření účastníka řízení:

*souhlasíme - nesouhlasíme

razítko, podpis

* nehodící se, škrtněte

Legenda:

- uzavřený úsek komunikace
- navržená objízdná trasa

KRESLIL:	Ing. Martin Žalud			
ZPRACOVAL:	Ing. Martin Žalud			
TECH. KONTROLA:	Ing. Martin Žalud			
ZODPOV. PROJEKTANT:	Ing. Martin Žalud			
HLAVNÍ PROJEKTANT:	Ing. Martin Žalud			
KRAJ: KRÁLOVÉHRDECKÝ	OKRES: HRADEC KRÁLOVÉ	OBEC: MLÉKOSRBY	STUPEŇ:	REALIZAČNÍ
INVESTOR: KRÁLOVÉHRDECKÝ KRAJ			ZAKÁZKA ČÍSLO:	D 20082
AKCE:			ARCHIVNÍ ČÍSLO:	
			DATUM:	05/2020
			FORMÁT:	A 3
			MĚŘÍTKO:	--
OBJEKT: PŘECHODNÉ DOPRAVNÍ ZNAČENÍ			ČÍSLO SOUPRAVY:	ČÍSLO PŘÍLOHY:
OBSAH: OPRAVA OBJÍZDNÝCH TRAS - UZÁVÍRKA III/327 30			A	1
29.6. - 19.7.2020				