


# Dopravní opatření při akci: Oprava sil. III/32733 Kosice

1.-31.8.2025

 uzavřený úsek

 objízdná trasa

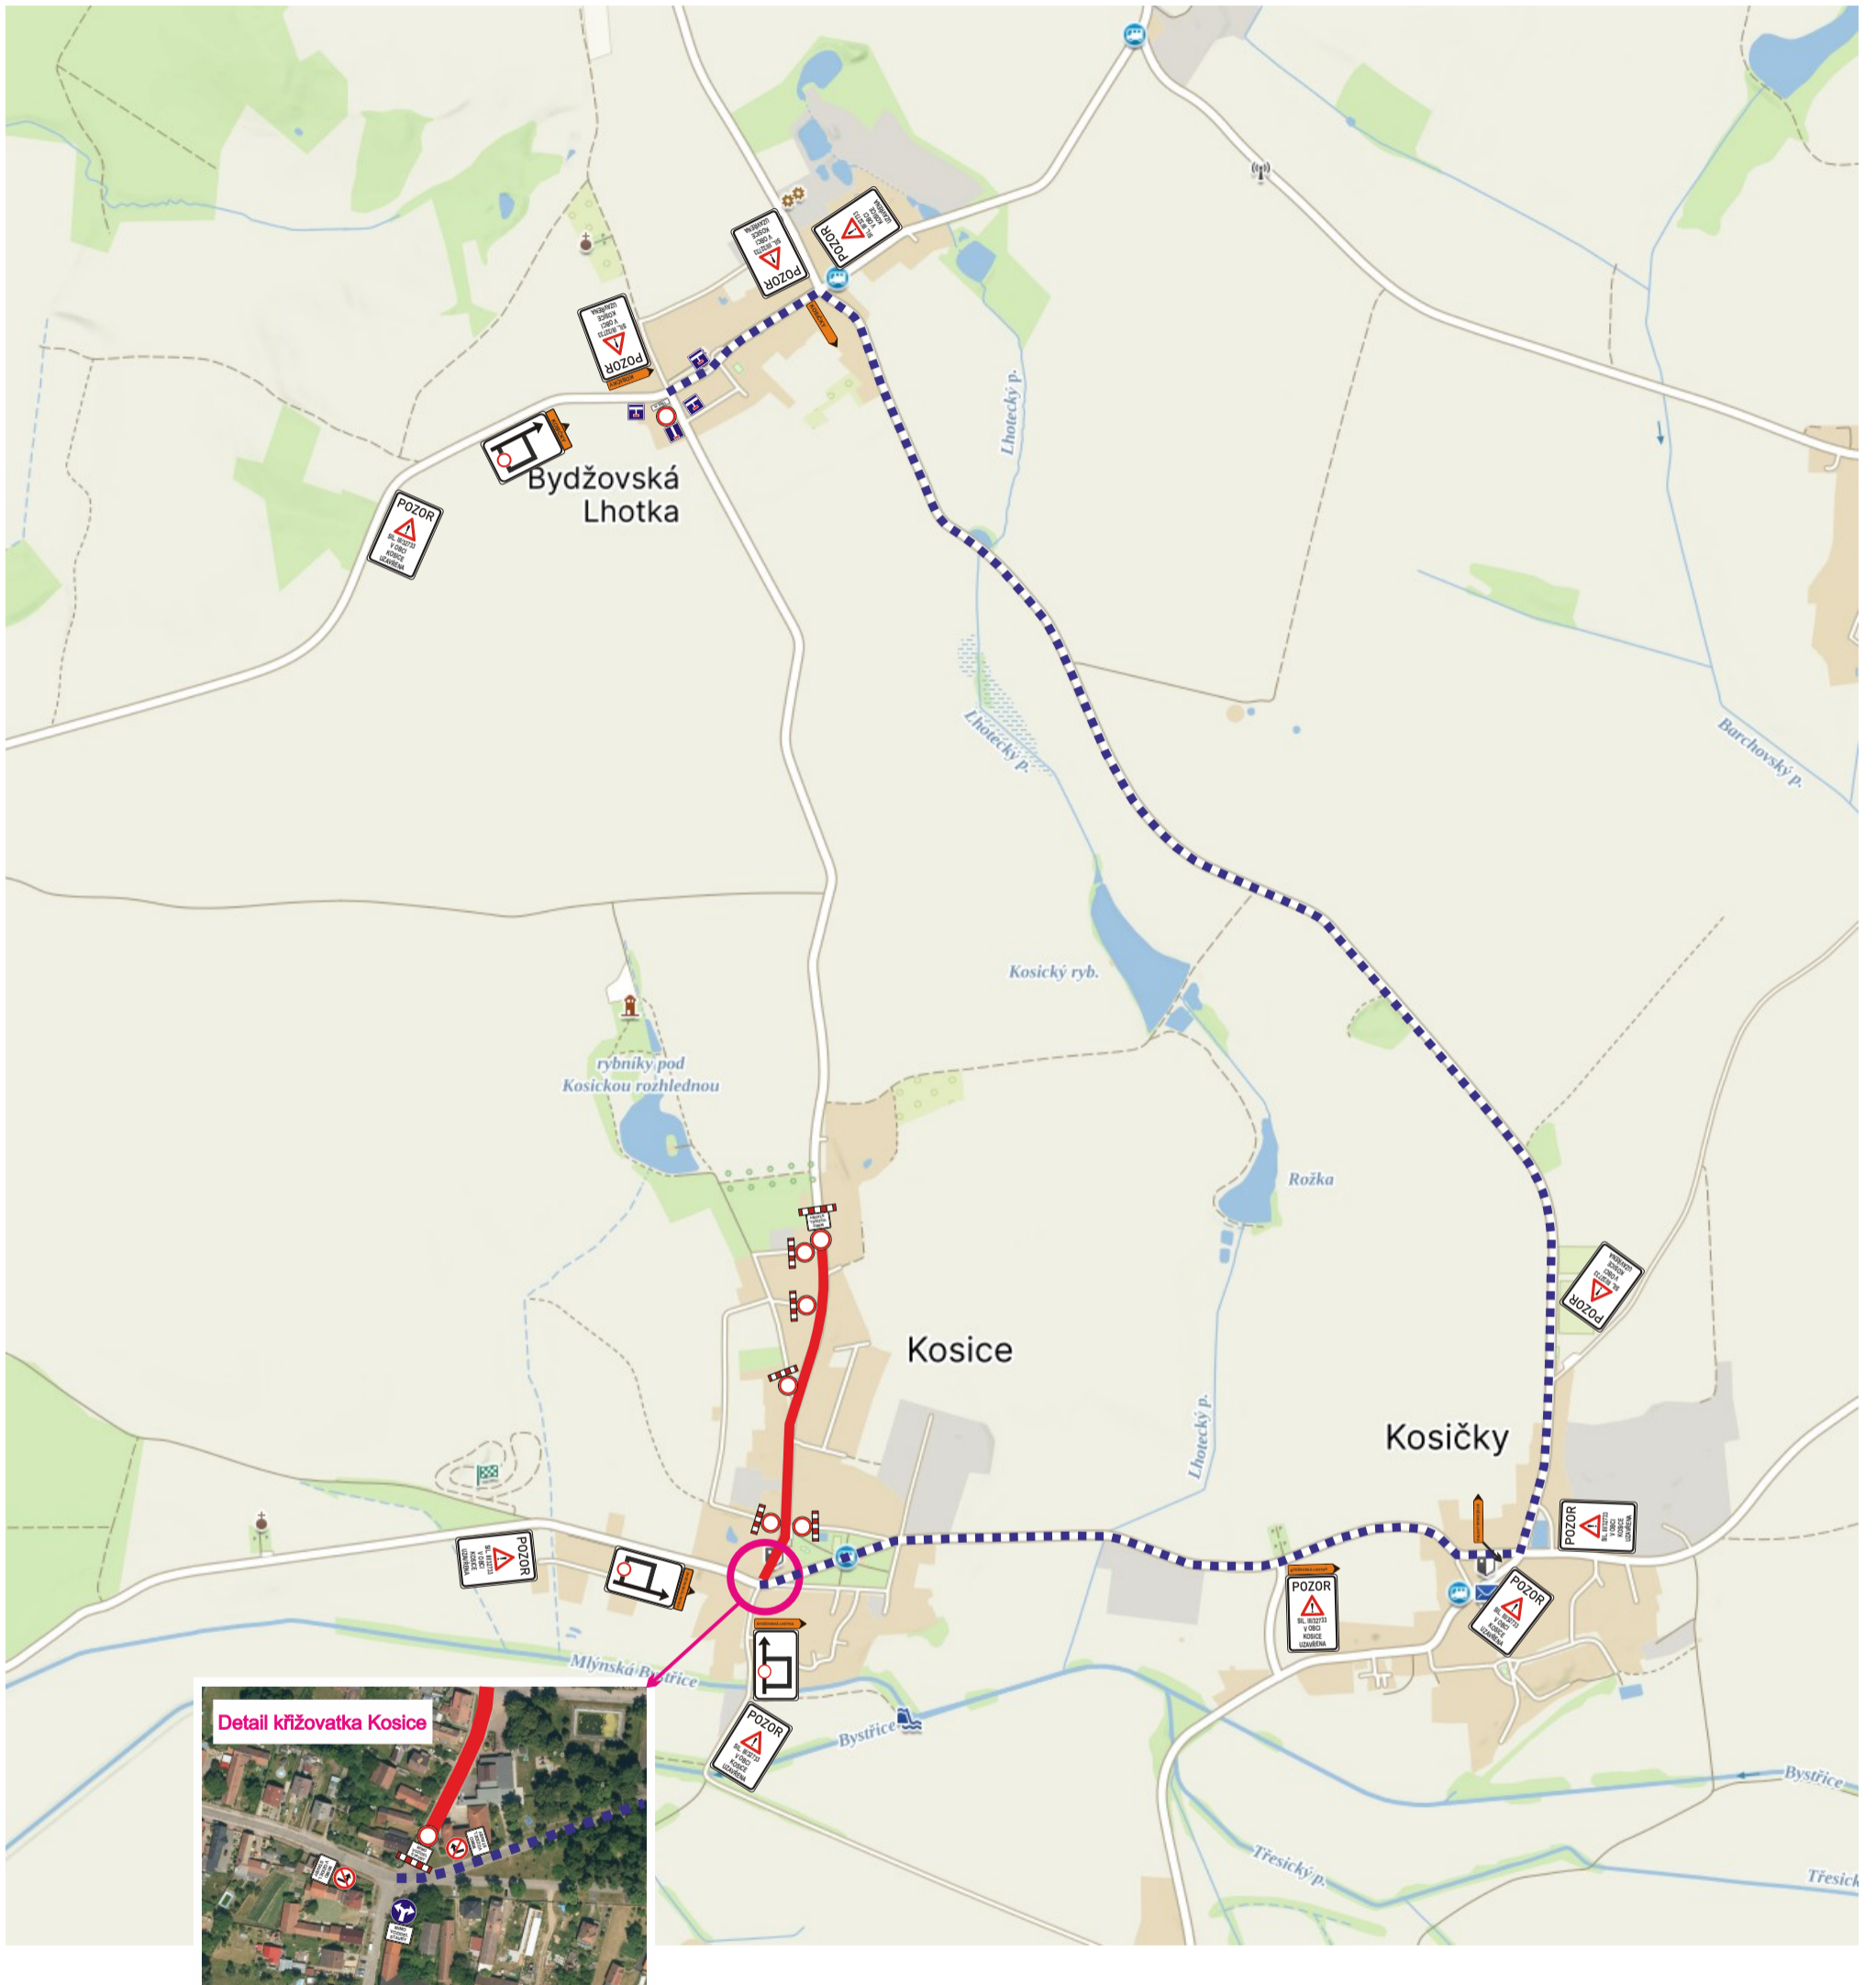

**Legenda:**

Zhotovitel:		 <b>ÚDRŽBA SILNIC</b> Královéhradeckého kraje a.s.
Kreslil:	Andrea Jirková / tel.: 733 650 301 / e-mail: info@dzdch.cz	<b>DOPRAVNÍ ZNAČENÍ DZDH s.r.o.</b> Vičkovická 224/98a 500 04 Hradec Králové iČO: 179 88 756 DIČ: CZ17988756 tel.: 605 477 445, 733 650 301 email: info@dzdch.cz
Zodp. projektant:	Andrea Jirková / tel.: 733 650 301 / e-mail: info@dzdch.cz	
Kontroloval:	Bc. Jan Pazdziora / tel.: 605 477 445 / e-mail: info@dzdch.cz	
Kraj:	Královéhradecký	Okres: Hradec Králové
		Obec: Kosice
Akce: <b>Oprava sil. III/32733 Kosice</b>		DATUM: 16.07.2025
DOPRAVNĚ INŽENÝRSKÁ OPATŘENÍ		Č.ZAKÁZKY: 25125
		STUPEŇ PD: DIO
		MĚŘÍTKO: -
		FORMÁT: A3